


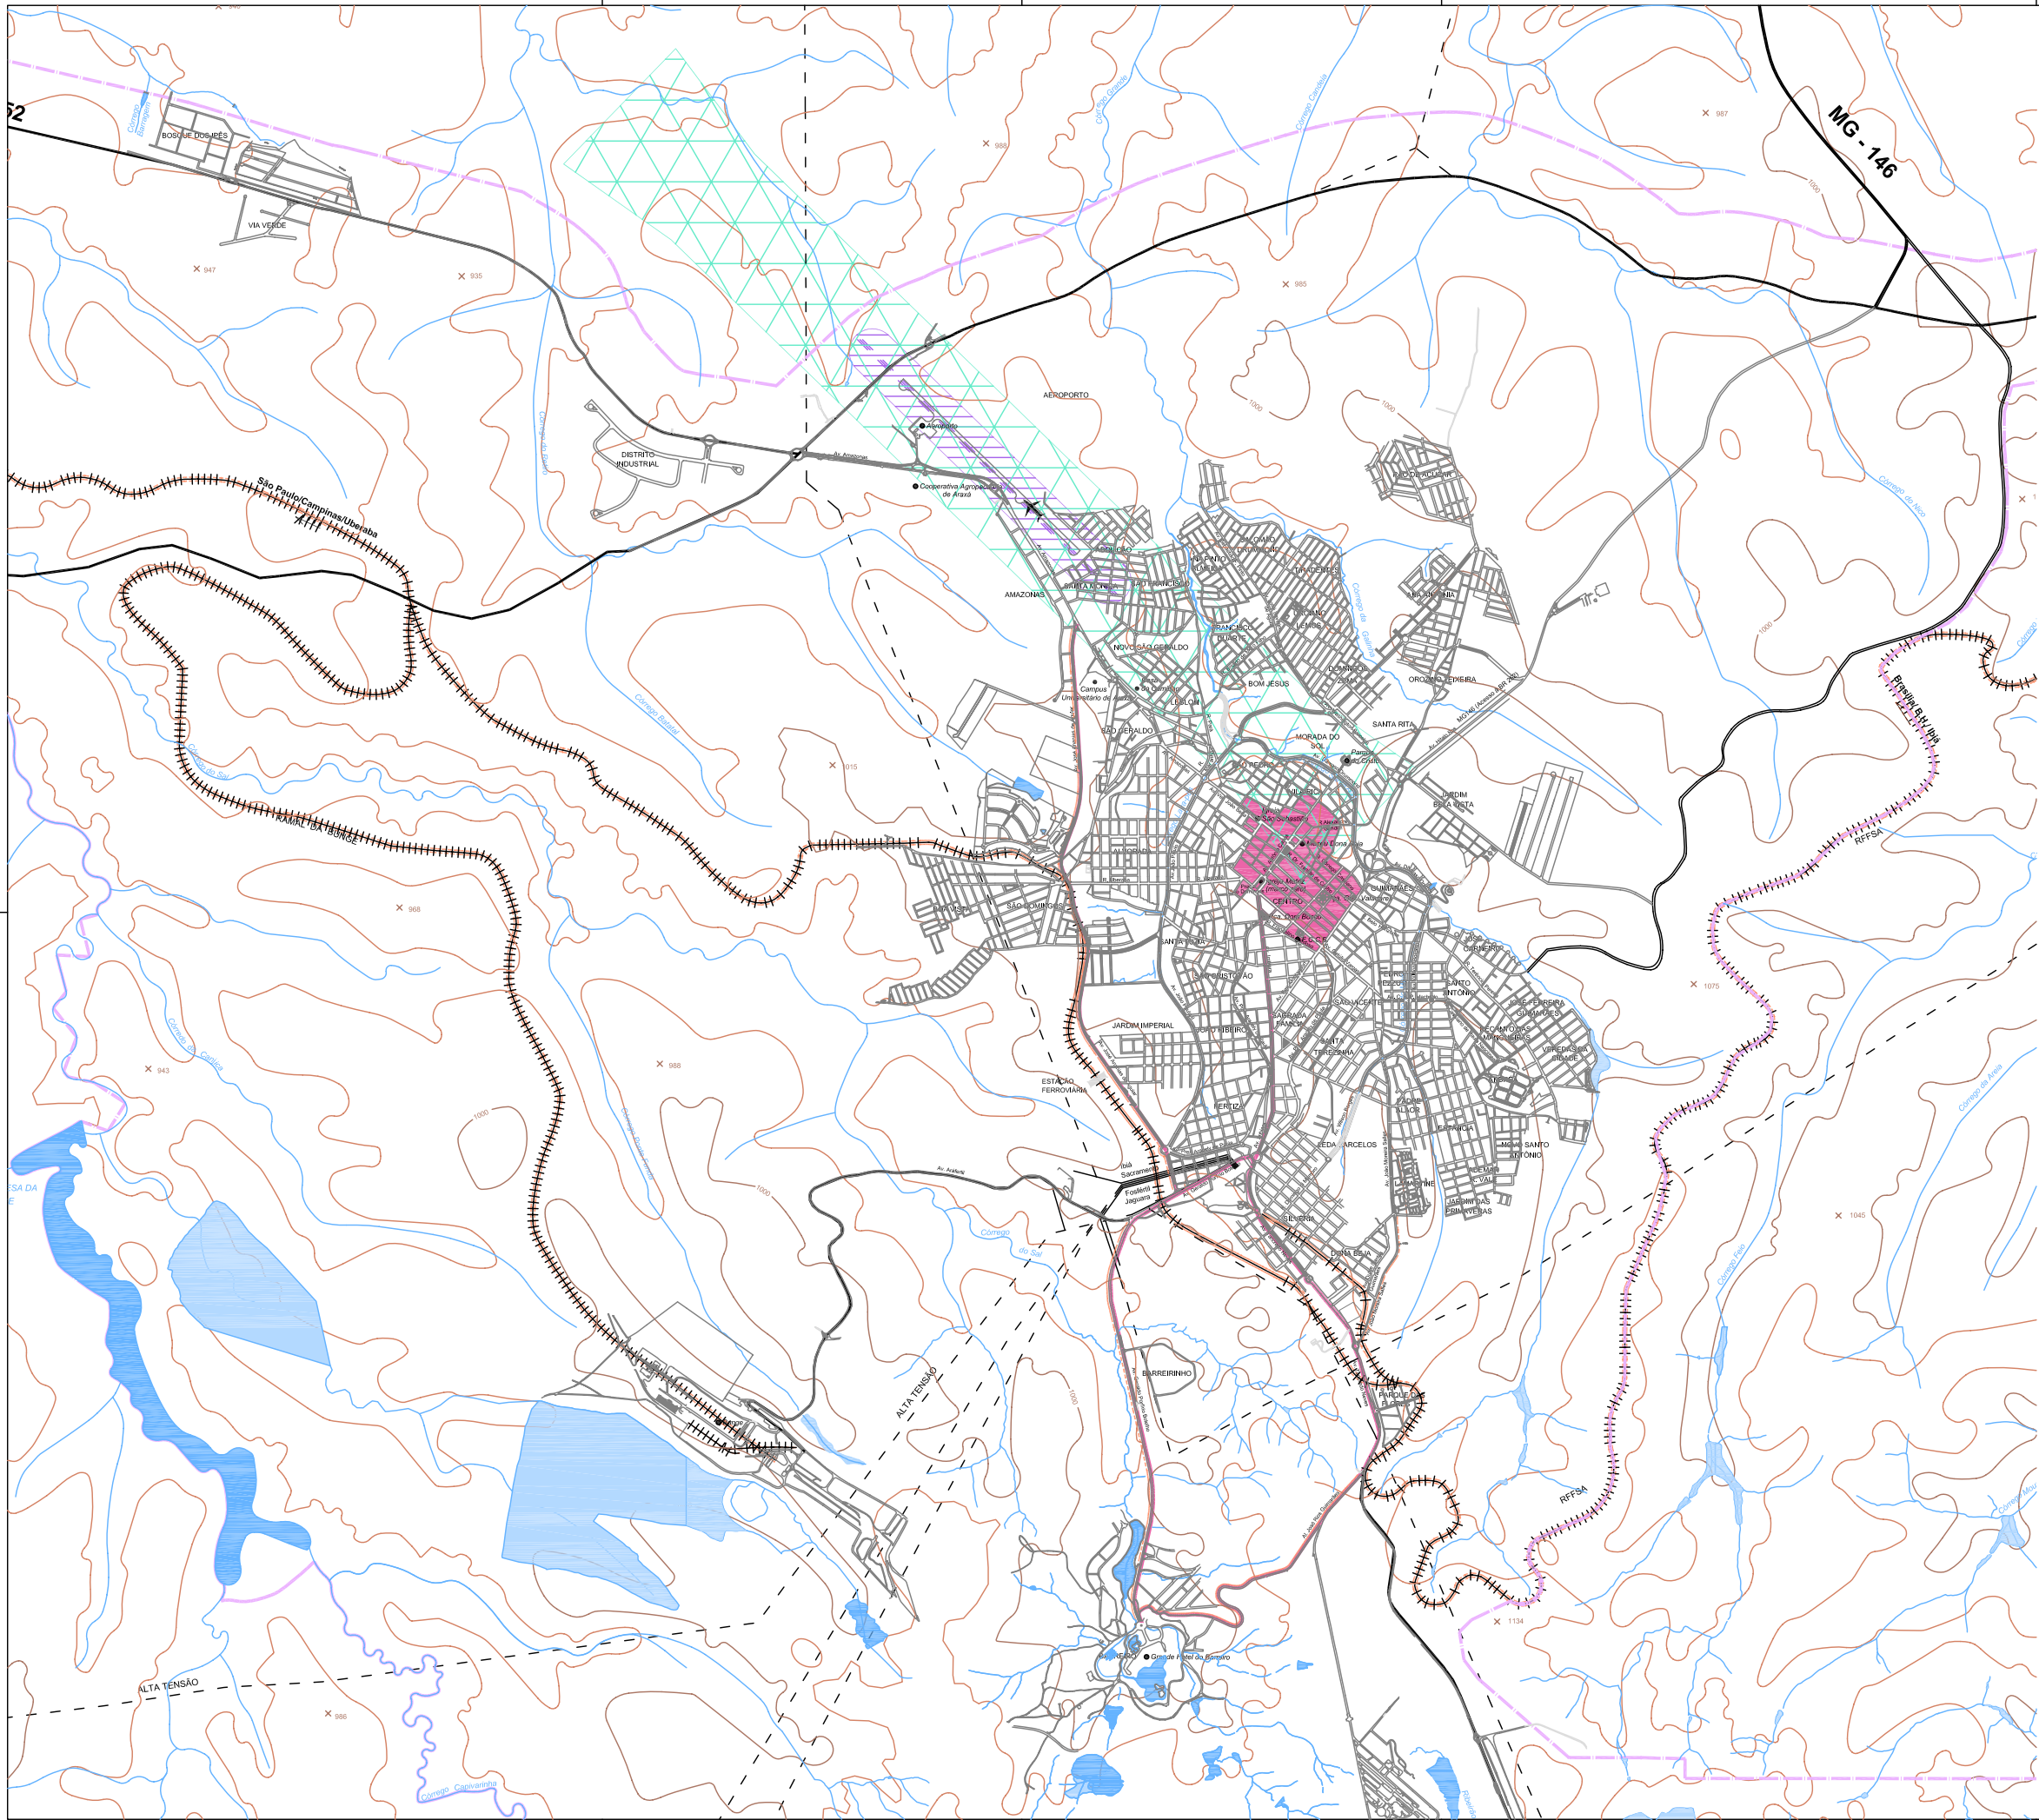

N

LEGENDA

ÁREAS DE DIRETRIZES ESPECIAIS

Corredor de Interesse Turístico e Histórico (CITH)

Zona de Interesse Turístico e Histórico (ZITH)

Zona de Proteção de Aeródromo (ZPA)

Zona de Ruído

Faixa de Domínio Público (FDP)

REFERÊNCIAS CARTOGRÁFICAS

Hidrografia

Lagoa Permanente

Lagoa Temporária

Limite do Município

Limite do Perímetro Urbano

Rodovias

Ferrovia

Malha Viária

Alta Tensão

Fonte: Plano Diretor Estratégico de Araxá, dezembro de 2002

Ministério da Aeronáutica

Plano Diretor Estratégico de Araxá

LEI DE USO E OCUPAÇÃO DO SOLO

ZONAS DE DIRETRIZES ESPECIAIS

ESC. 1:25.000

04

ANEXO

JUNHO / 2003

PREFEITURA MUNICIPAL DE ARAXÁ

INSTITUTO DE PLANEJAMENTO E DESENVOLVIMENTO SUSTENTÁVEL DE ARAXÁ