




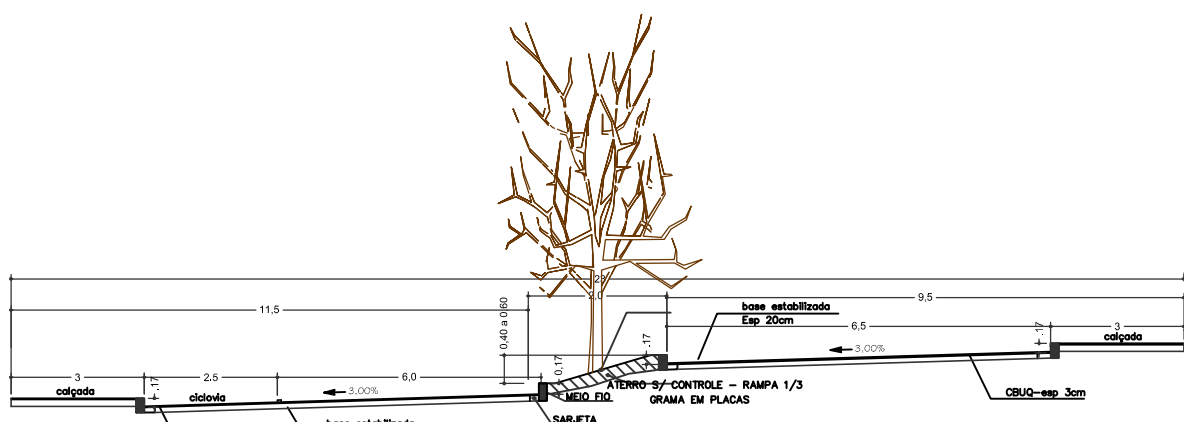


Seção tipo - "Avenida E"
sem escala

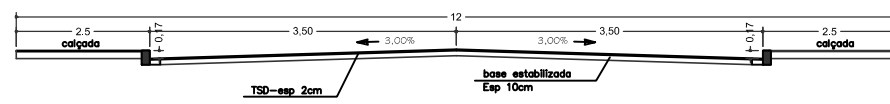

Seção tipo - "Ruas Abauladas"
sem escala

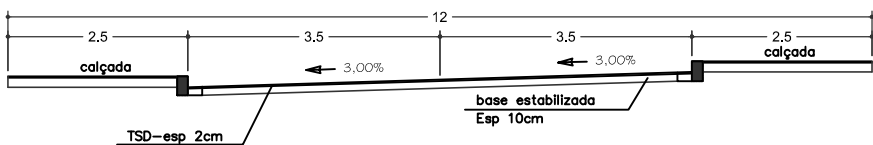

Seção tipo - "Ruas c/ declividade unica"
sem escala

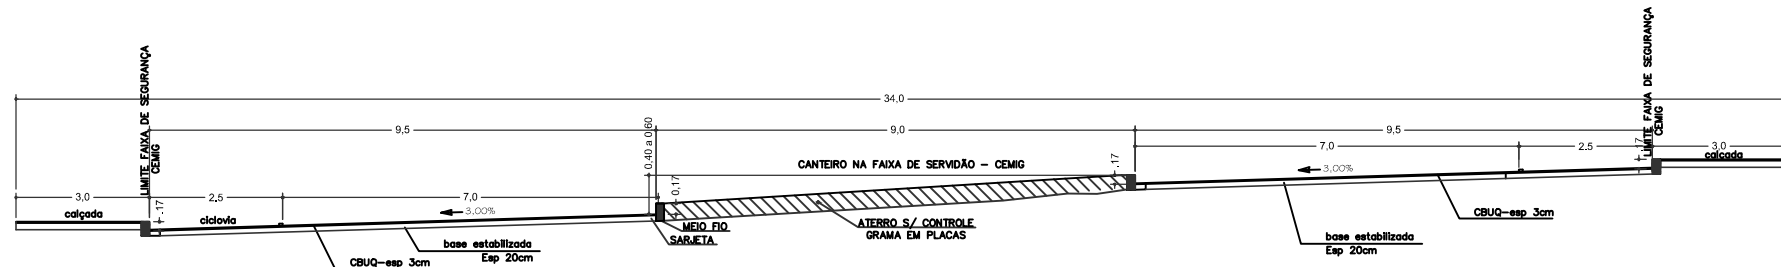

Seção tipo - "Avenida E" - FAIXA DE SERVIDÃO CEMIG
sem escala

QUADRO DE LOTES


QUADRA	ÁREA	Nº. LOTES
1	2.536,22m2	08
2	4.374,43m2	14
3	3.584,90m2	11
4	2.995,85m2	09
5	3.734,08m2	12
6	3.175,56m2	10
7	7.523,50m2	22
8	7.167,07m2	23
9	7.167,22m2	23
10	7.167,22m2	23
11	7.167,22m2	23
12	7.545,04m2	24
13	6.852,78m2	22
14	6.070,18m2	20
15	5.820,75m2	19
16	7.672,75m2	24
17	7.187,03m2	23
18	2.785,95m2	09
19	6.001,24m2	18
20	7.872,82m2	24
21	3.405,16m2	11
22	3.706,16m2	12
TOTAL	121.513,13m2	384

QUADRO RESUMO DE ÁREAS

ÁREA	m²	%
ÁREA DE LOTES	121.513,13m2	50,20%
ÁREA SERVIDÃO	538,58m2	0,22%
ÁREA VERDE	36.309,75m2	15,00%
APP	12.235,23m2	5,05%
ÁREA INSTITUCIONAL	12.195,07m2	5,05%
ÁREA SISTEMA VIÁRIO	59.021,57m2	24,38%
VIA FUTURA	251,67m2	00,10%
TOTAL	242.065,00m2	100,00%



Planta
escala 1:1.000

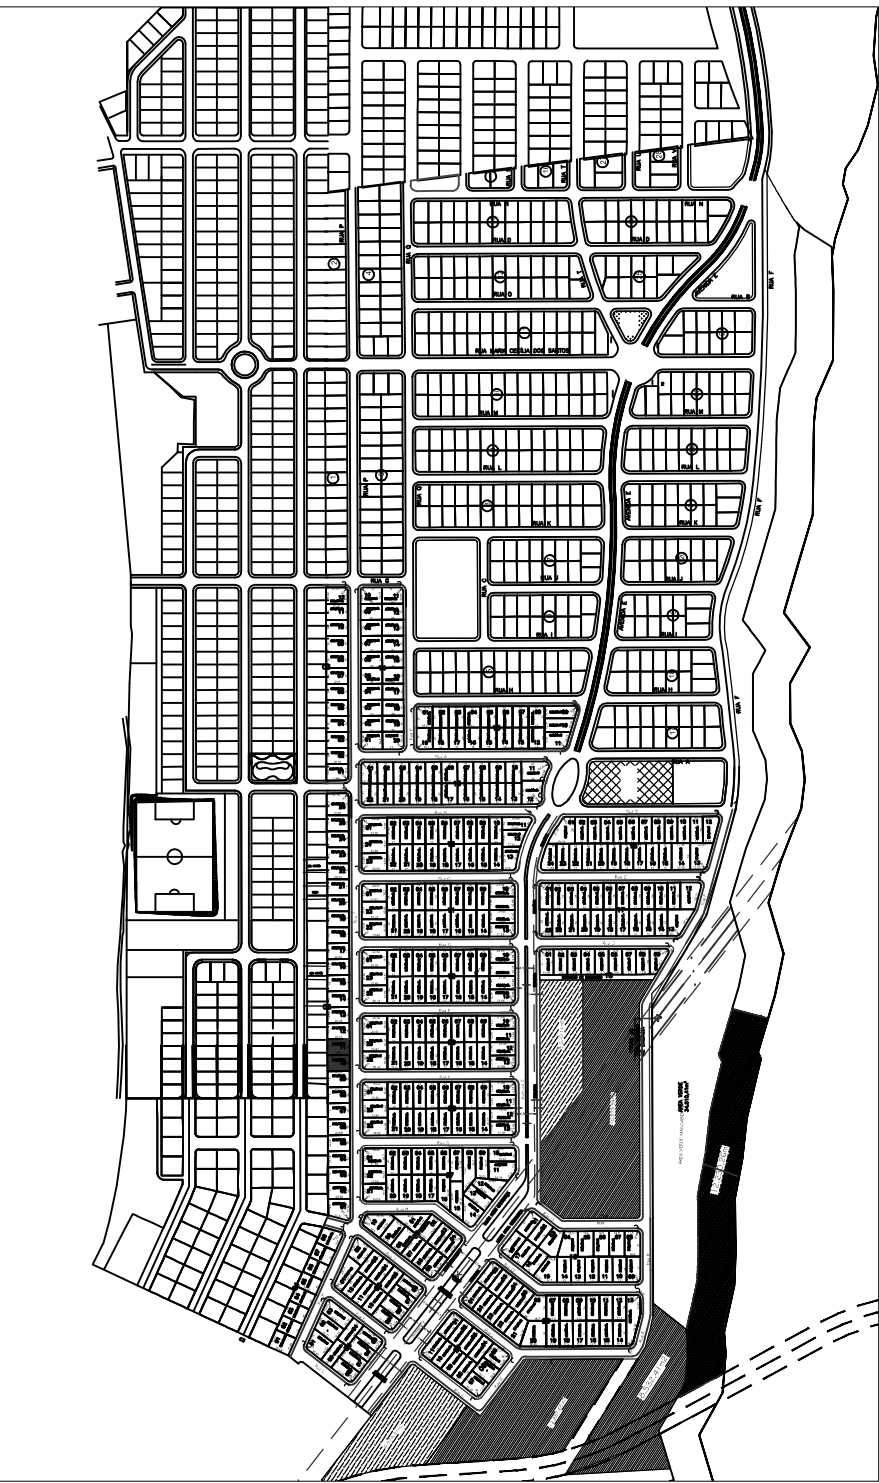

Localização
escala 1:10.000

PROFISSIONAL	R & R TOPOGRAFIA LTDA Rua Virgílio de Abreu, 295 - Centro Tel. (34) 3661-6289 - 9108-6120		CIPROF 15.810.697.0001-33 TELEFONE 3661-3679
REQUERENTE	EPEC Empreendimentos Imobiliários Ltda. PRAÇA SÃO DOMINGOS Nº 331 - SALA 1 CENTRO - ARAXÁ - MG		CIPROF 15.810.697.0001-33 TELEFONE 3661-3679
IMÓVEL	Loteamento Parque das Mangabeiras V CEP 35.000-000 REGIÃO MUNICIPAL		BARRIO SETOR Leste ÁREA (m²) 242.065,00
PROJETO	TÍTULO/OTIM PLANTA, QUADRO DE ÁREAS, SEÇÃO TIPO CONTEÚDO 242.065,00 12.235,23 36.309,75 22 384 538,58 121.513,13 251,67 12.195,07 59.021,57 251,67m2 242.065,00m2		DATA 12/09/2015 ESCALA indicada QUANTIDADE DE QUADROS 22 QUANTIDADE DE LOTES 384 QUANTIDADE DE ÁREAS 12 QUANTIDADE DE SISTEMAS VIÁRIOS 1
RESPONSÁVEL TÉCNICO	Raphael Bordes Rodrigues Rua Virgílio de Abreu, 295 Araxá, MG 38.183-198 supervisao@rttop.com.br		CREA 161559/D ART. Nº 3070315849 TELEFONE (34) 3661-6289
LEVANTAMENTO	MARCO ANTONIO RODRIGUES Rua Virgílio de Abreu, 295 Araxá, MG 38.183-198 rttop@rttop.com.br		CREA 335/DT ART. Nº 3070315849 TELEFONE (34) 3661-6289
PREFEITURA MUNICIPAL DE ARAXÁ	PROCESSO Nº ALVARÁ Nº DATA DA APROVAÇÃO		CREA 335/DT ART. Nº 3070315849 TELEFONE (34) 3661-6289